


3,50
3,25

Neumarkt i.d. Opf. Sanierung Stadtpark BA2 "Parkentree"

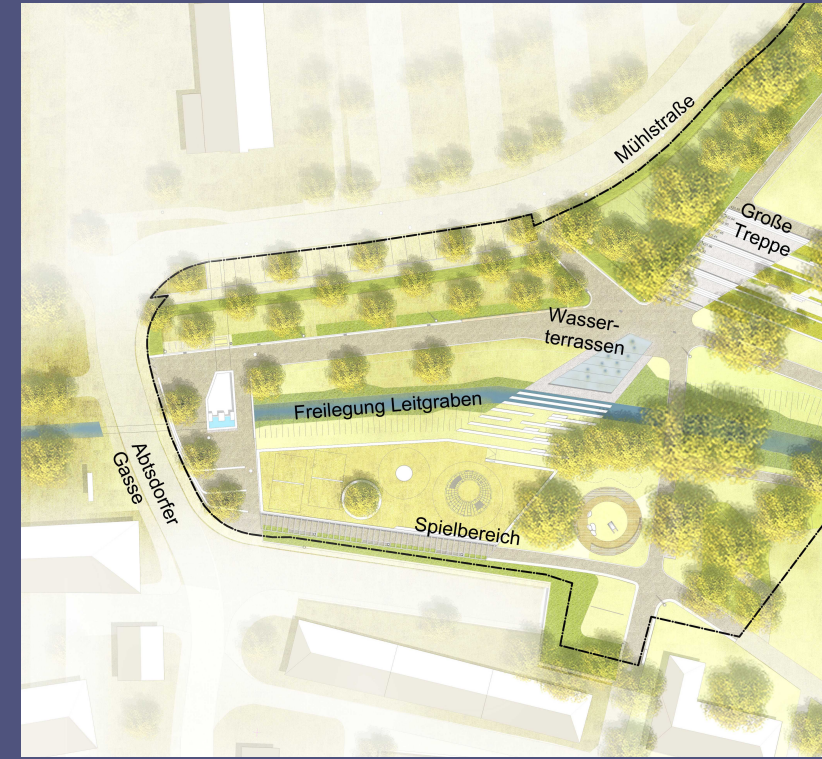

Bauherr
Stadt Neumarkt i.d. Opf

Rathauplatz 1
92318 Neumarkt i.d. Opf
Tel.: 09181-255-0
www.neumarkt.de

Landschaftsarchitekten
Lex-Kerfers_Landschaftsarchitekten

Emling 25
85461 Bockhorn
Tel.: 08122 - 94381
www.lex-kerfers.de

Ausführung Erdbau
Mickan General-bau Ges. Amberg mbH Co.KG

Wernher-von-Braun-Straße 24
92224 Amberg/ Opf.
Tel.: 09621-304-0
www.mickan-bau.de



Dieses Projekt wird im Städtebauförderungsprogramm
„Sozialer Zusammenhalt“ mit Mitteln des Bundes und des
Freistaats Bayern gefördert.

Bayerisches Staatsministerium für
Wohnen, Bau und Verkehr



ANSICHT M 1:10
Bautafel

ACHTUNG: DIESER PLAN GILT NUR IN VERBINDUNG MIT ALLEN ANDEREN AUSFÜHRUNGS- UND DETAILPLÄNEN 'FREIANLAGEN'. DIE ANGEGEBENEN MASSSTÄBE GELTEN NUR BEIM ORIGINAL PLAN !

Index	Art der Änderung	Datum	gez.:
00	Stand Ausschreibung	09.02.2022	MG
01	Freigabe zur Ausführung	08.04.2022	MG
02	Freigabe zur Ausführung	19.04.2022	MG

Lex Kerfers_Landschaftsarchitekten BDLA

Emling 25
85461 Bockhorn
Tel. 08122 - 94 38 01
Fax 08122 - 94 38 02
mail@lex-kerfers.de
www.lex-kerfers.de

Neumarkt i.d. Opf
Sanierung Stadtpark BA2 Entree

Bautafel

Detailnr. 348_5-04-02
Index 02
Massstab 1:10
Datum 09.02.2022 MG